


### Схема расположения земельного участка или земельных участков на кадастровом плане территории

Условный номер земельного участка ЗУ		
Площадь земельного участка	260 кв.м	
Система координат МСК-61		
Обозначение характерных точек границ	Координаты	
	X (м)	Y (м)
н1	340579.26	2342365.24
н2	340587.25	2342376.51
н3	340601.47	2342366.71
н4	340591.10	2342353.39

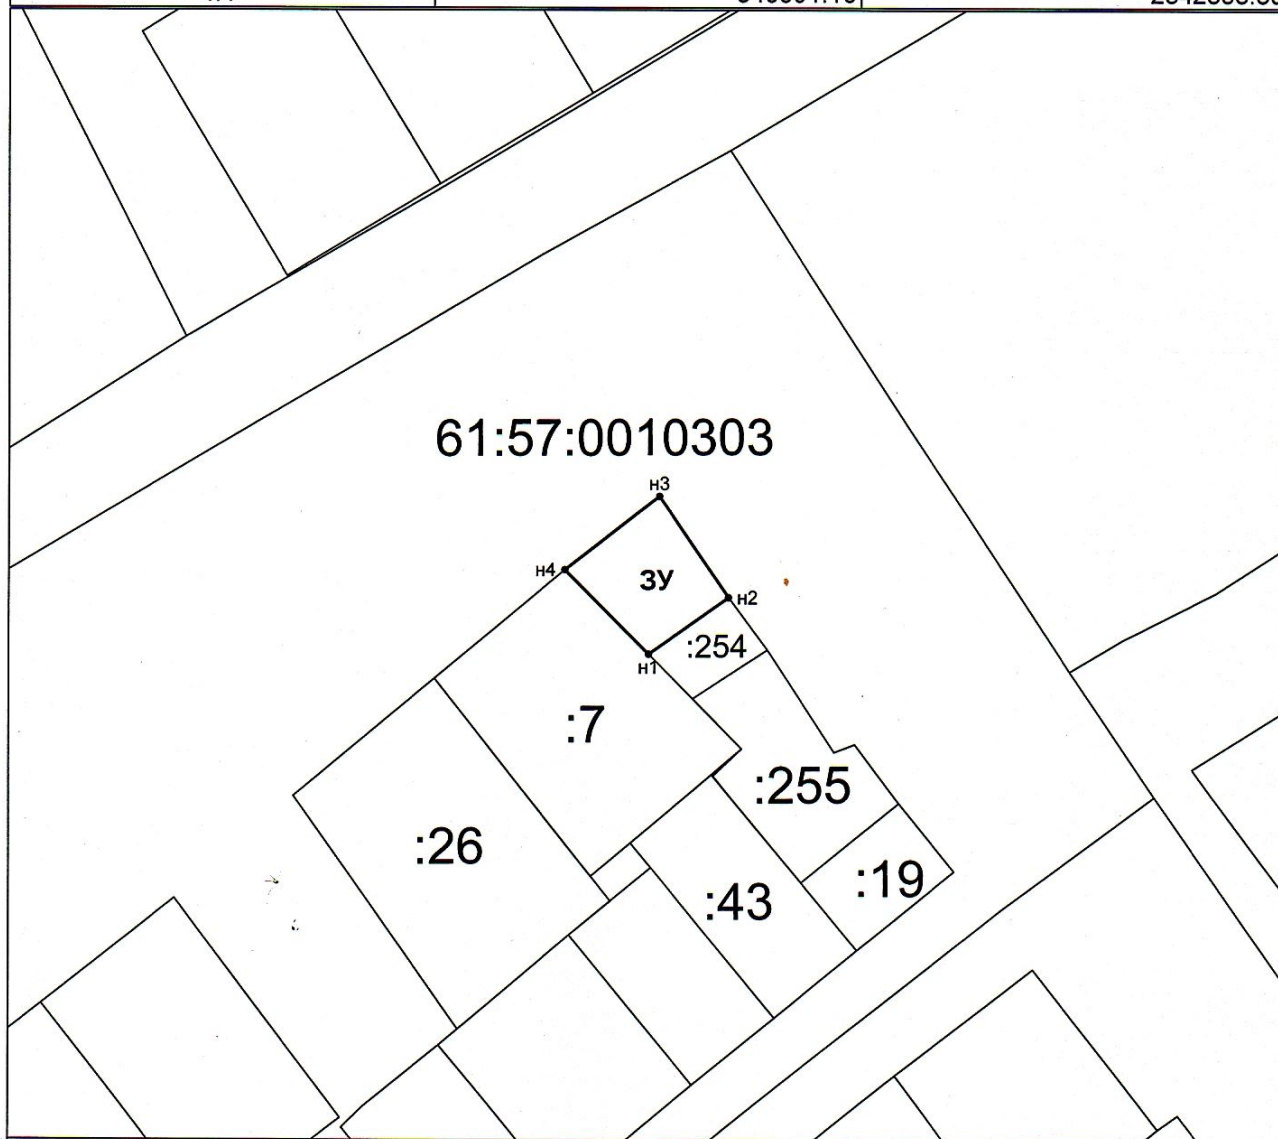

Масштаб 1:1000

**Условные обозначения:**

61:57:0010303 - обозначение кадастрового квартала    ЗУ - обозначение образуемого земельного участка