


Схема расположения земельного участка или земельных участков на кадастровом плане территории

Условный номер земельного участка ЗУ		
Площадь земельного участка	995 кв.м	
Система координат МСК-61		
Обозначение характерных точек границ	Координаты	
	X (м)	Y (м)
н1	340176.36	2344295.23
н2	340128.26	2344274.40
н3	340121.96	2344292.33
н4	340170.19	2344313.20

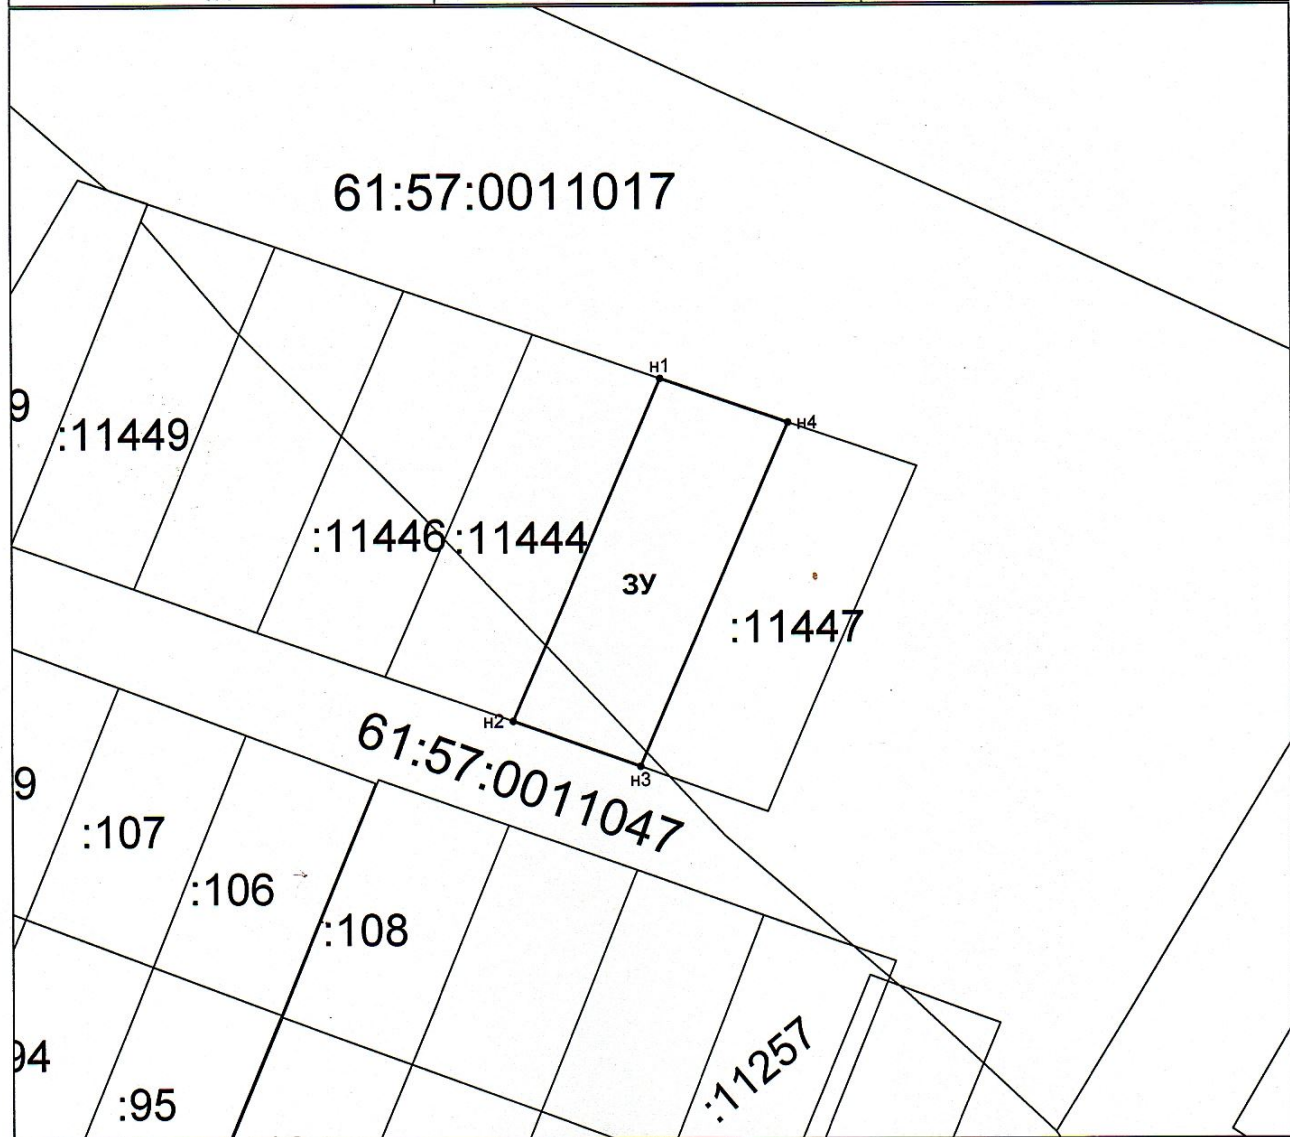

Масштаб 1:1000

Условные обозначения:

61:57:0011047 - обозначение кадастрового квартала
 61:57:0011017 - обозначение кадастрового квартала

ЗУ - обозначение образуемого земельного участка