

Утверждена

(наименование документа об утверждении, включая

наименования органов государственной власти или


органов местного самоуправления, принявших  
решение об утверждении схемы или подписавших  
соглашение о перераспределении земельных участков)

от \_\_\_\_\_ № \_\_\_\_\_

### Схема расположения земельного участка или земельных участков на кадастровом плане территории

Условный номер земельного участка 61:57:0010107:ЗУ1		
Площадь земельного участка 941 м <sup>2</sup>		
Обозначение характерных точек границ	Координаты, м	
	X	Y
1	2	3
2	338883,62	2338878,95

1	2	3
3	338906,78	2338910,19
4	338887,59	2338924,39
1	338863,90	2338893,56
2	338883,62	2338878,95

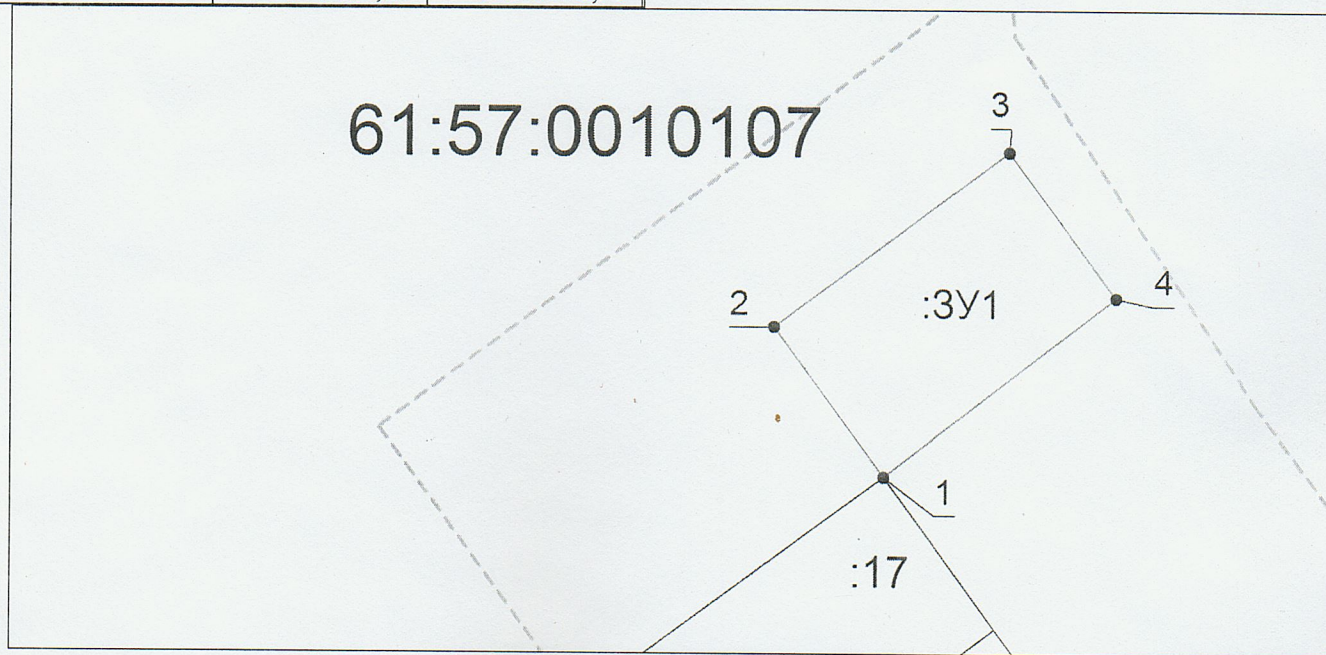

Система координат: МСК-61  
Масштаб 1:1000

**Условные обозначения:**

- граница образуемого земельного участка,
- граница учтенного земельного участка,
- - - граница кадастрового квартала,
- — характерная точка границы земельного участка.