

Утверждена

(наименование документа об утверждении, включая

наименования органов государственной власти или


органов местного самоуправления, принявших  
решение об утверждении схемы или подписавших  
соглашение о перераспределении земельных участков)

от \_\_\_\_\_ № \_\_\_\_\_

### Схема расположения земельного участка или земельных участков на кадастровом плане территории

Условный номер земельного участка 61:57:0010107:ЗУ1		
Площадь земельного участка 981 м <sup>2</sup>		
Обозначение характерных точек границ	Координаты, м	
	X	Y
1	2	3
1	338859,81	2338846,82

1	2	3
4	338883,62	2338878,95
2	338863,90	2338893,56
3	338840,10	2338861,41
1	338859,81	2338846,82

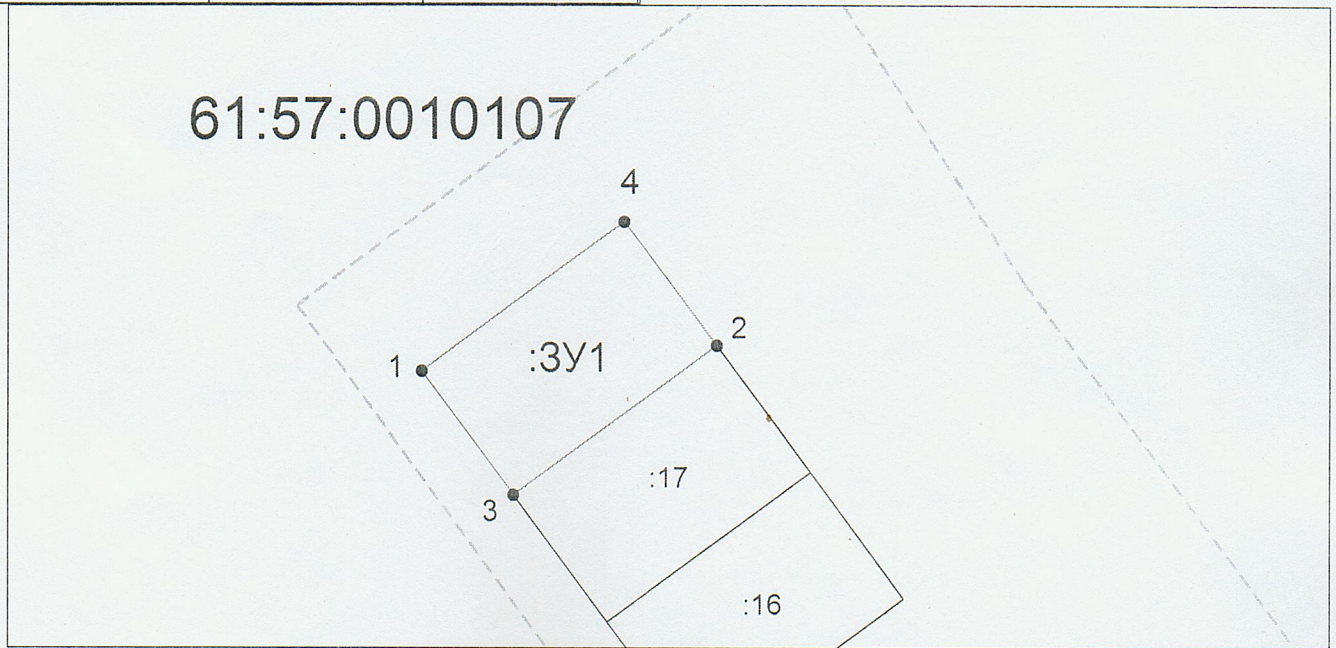

Система координат: МСК-61

Масштаб 1:1200

**Условные обозначения:**

- граница образуемого земельного участка,
- граница учтенного земельного участка,
- - - граница кадастрового квартала,
- — характерная точка границы земельного участка.