

Утверждена

(наименование документа об утверждении, включая

наименования органов государственной власти или

органов местного самоуправления, принявших
решение об утверждении схемы или подписавших
соглашение о перераспределении земельных участков)


от _____ № _____

Схема расположения земельного участка или земельных участков на кадастровом плане территории

Условный номер земельного участка 61:57:0010211:3У1		
Площадь земельного участка 1030 м ²		
Обозначение характерных точек границ	Координаты, м	
	X	Y
1	2	3
2	339795,98	2340706,39

1	2	3
7	339793,45	2340731,81
5	339753,57	2340728,58
3	339756,14	2340702,77
2	339795,98	2340706,39

61:57:0010211

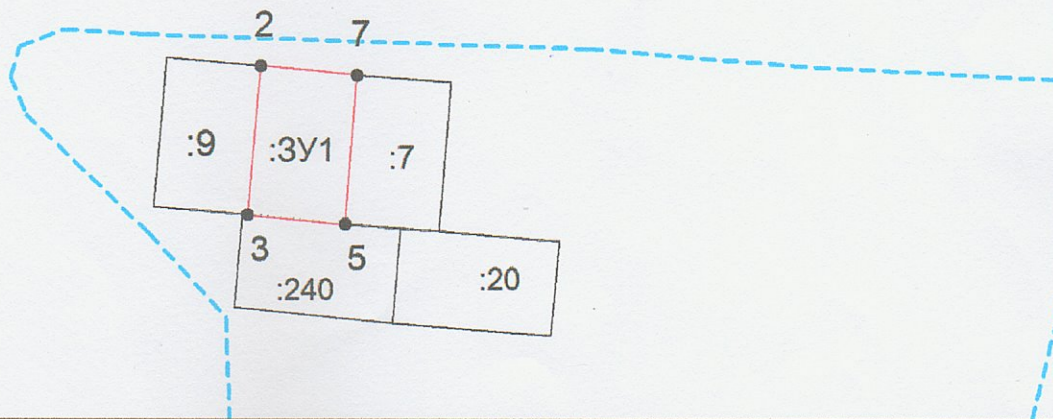

Система координат: МСК-61
Масштаб 1:2000

Условные обозначения:

- — граница образуемого земельного участка,
- — граница учтенного земельного участка,
- - - — граница кадастрового квартала,
- — характерная точка границы земельного участка.